


EL PRESENTE DOCUMENTO ES COPIA DE SU ORIGINAL DEL QUE ES AUTOR EL ARQUITECTO D. FRANCISCO FORQUES MONCHO. SU UTILIZACION TOTAL O PARCIAL, ASI COMO CUALQUIER REPRODUCCION O CESION A TERCEROS, REQUERIRA LA PREVIA AUTORIZACION EXPRESA DE SU AUTOR QUEDANDO EN TODO CASO PROHIBIDA CUALQUIER MODIFICACION UNILATERAL DEL MISMO.

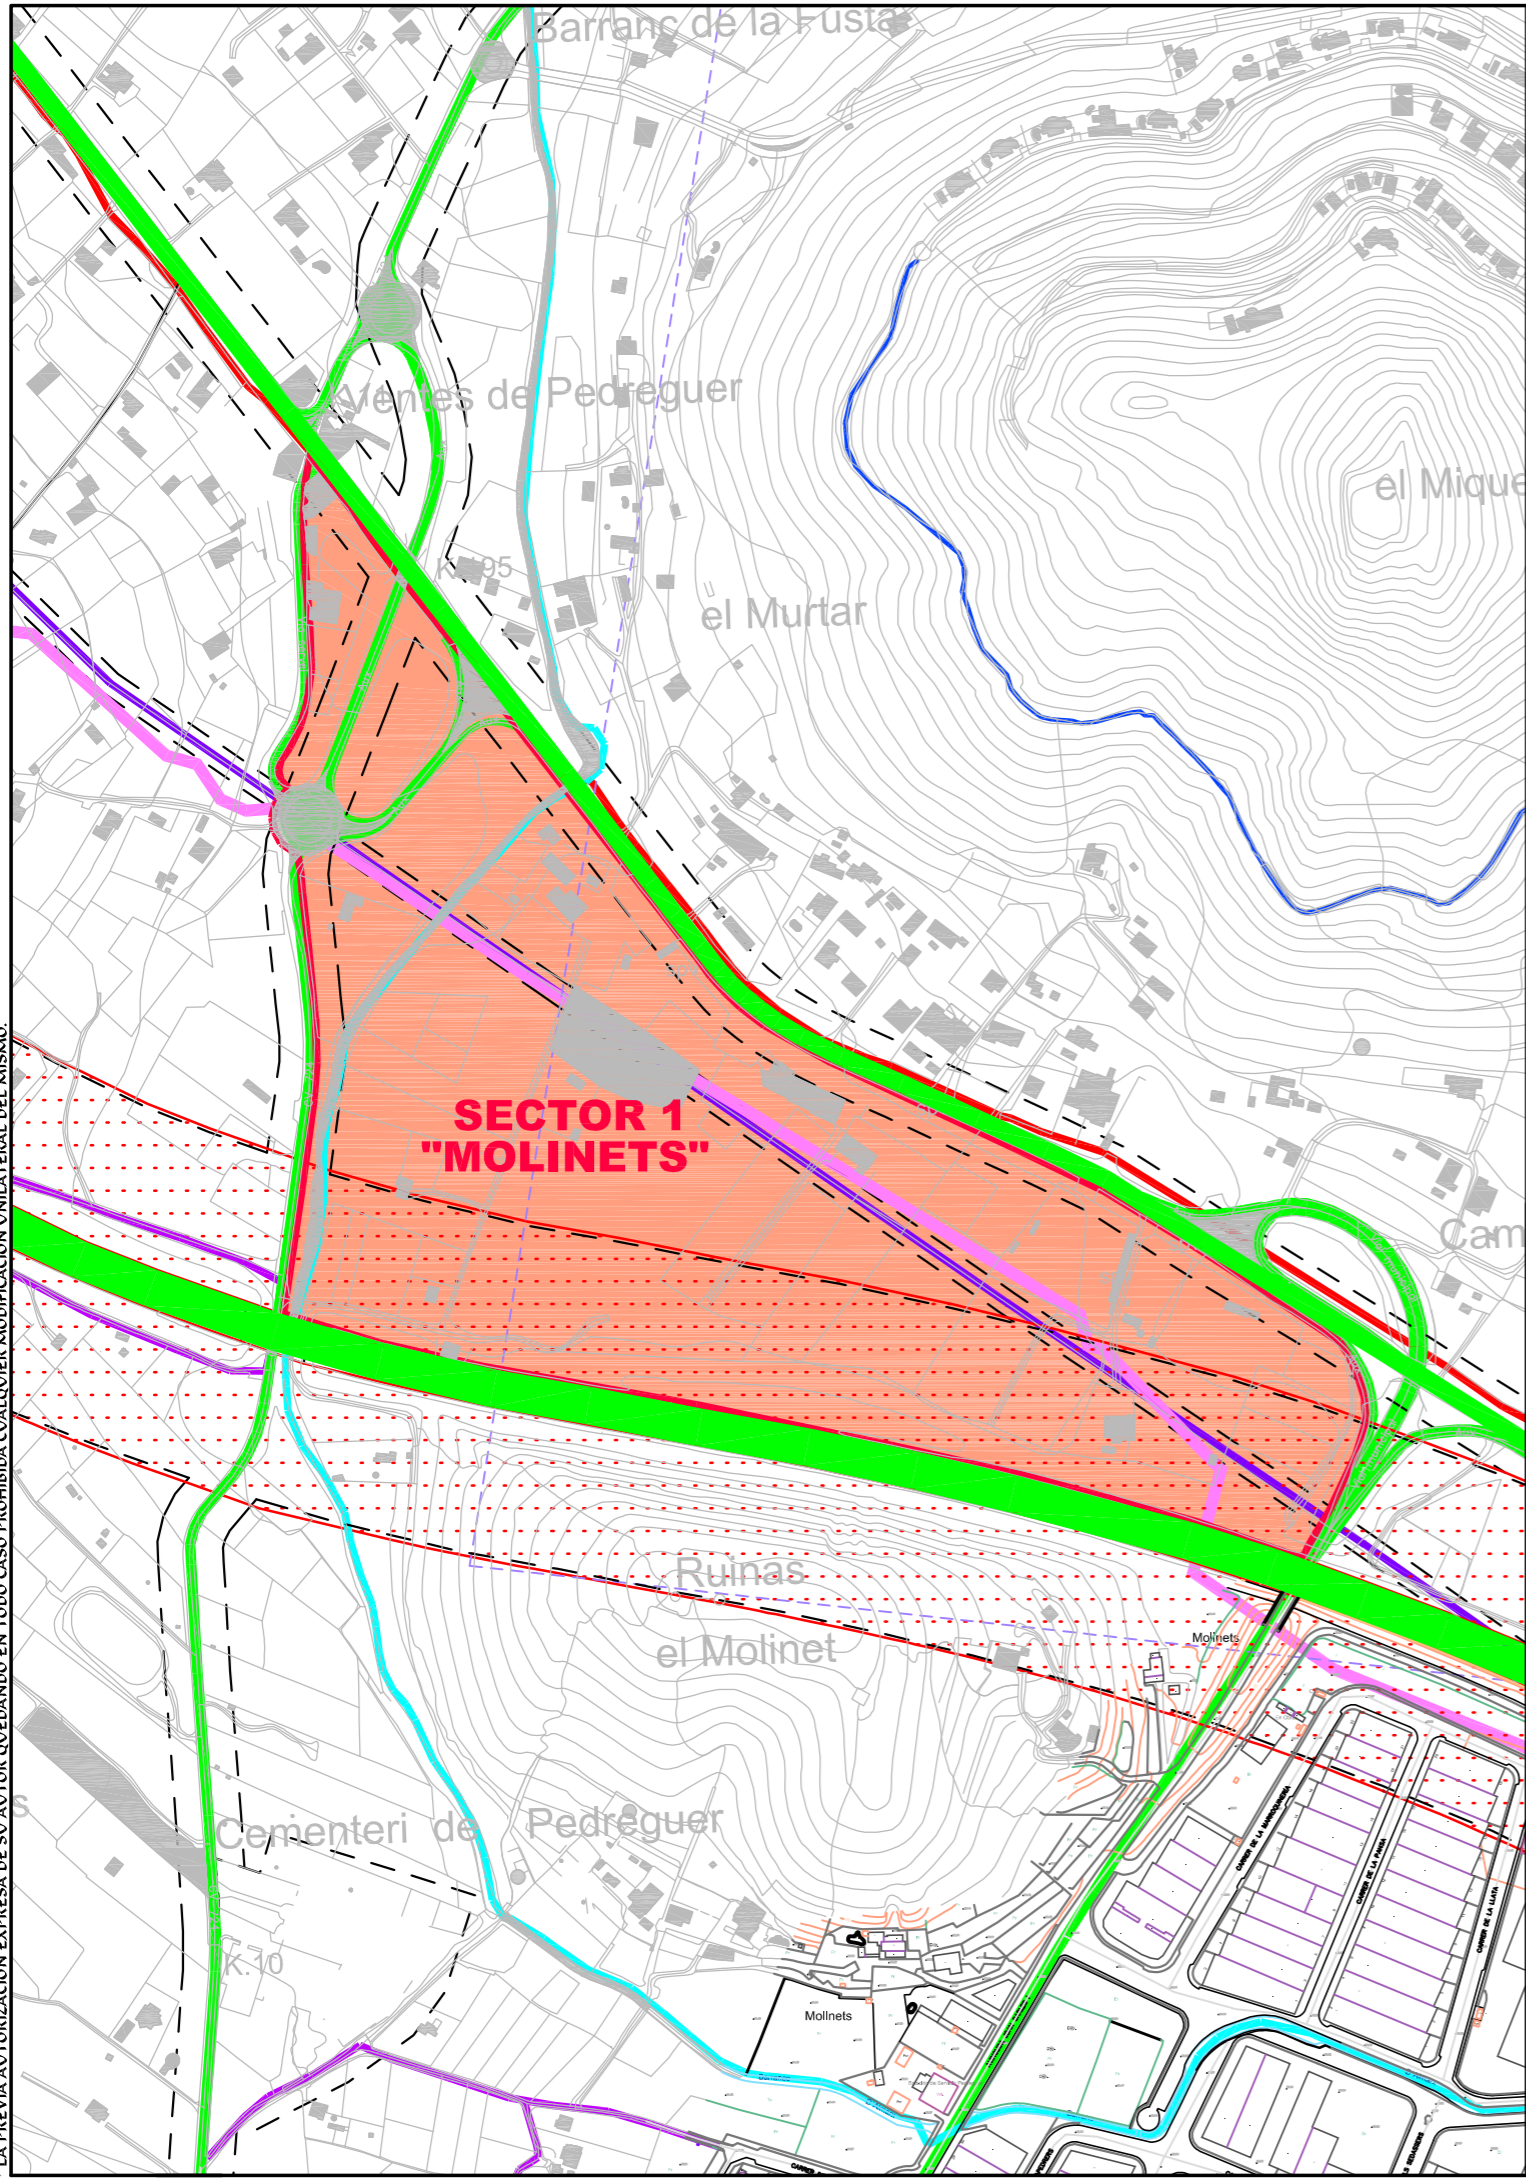

AMBITOS DE PLANEAMIENTO URBANISTICO: SECTOR 1 "MOLINETS" 181.074 M2

O

PLAN GENERAL ESTRUCTURAL DE PEDREGUER

AYUNTAMIENTO DE PEDREGUER

CARTOGRAFIA:GEONET, SISTEMA DE REFERENCIA:ETRS89, USO:30

DOCUMENTO DE ORDENACION

PLANO

AMBITOS DE PLANEAMIENTO URBANISTICO (SECTORES)

NUMERO:
2-5.1

HOJA:
1

ESCALA:
1/5.000

MARZO 2015

FRANCISCO FORQUES MONCHO

—ARQUITECTO—