

Barranc del Càfer

els Pouets

Barranc de le

Mirabarques

SOE-8
m-1
14.473 m²

AIS-MP
m-11
2.918 m²

PVP-1
48.901 m²

PQI-13

AIS-MP
m-15
4.391 m²

ADO-MP
m-2
5.726 m²

SVJ-19
2.302 m²

AIS-MP
m-16
6.411 m²


AIS-MP
m-14
40.301 m²

SVJ-20
2.607 m²

PQI-14

AIS-MP
m-17
10.766 m²

AIS-MP
m-18
12.285 m²

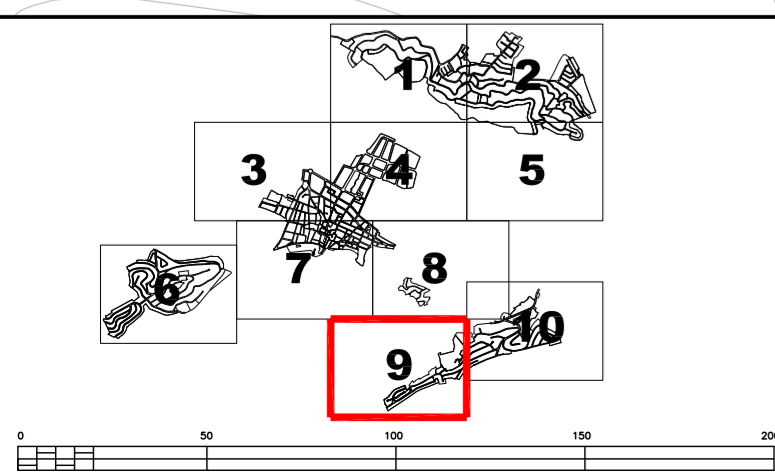

| | | | | | | | | | |
|------------|-----------------------|----|-------------------------|----|---------------------------------|--|-----------------------|--|-------------------------------------|
| ZUR-RE-NH | NUCLEO HISTORICO | VA | AREAS DE JUEGO | QD | DEPORTIVO-RECREATIVO | | CARRETERA NACIONAL | | LINEA ELECTRICA AEREA DE TRANSPORTE |
| ZUR-RE-AC | AMPLIACION DEL CASCO | VJ | JARDINES - ZONAS VERDES | QE | EDUCATIVO-CULTURAL | | CARRETERAS COMARCALES | | |
| ZUR-RE-EA | EDIFICACION ABIERTA | VP | PARQUES | QS | SANITARIO ASISTENCIAL | | AUTOPISTA | | |
| ZUR-RE-AD | VIVIENDAS ADOSADAS | CV | RED VIARIA | QA | ADMINISTRATIVO-INSTITUCIONAL | | VIAS PECUARIAS | | |
| ZUR-RE-AIS | VIVIENDAS AISLADAS | CF | RED FERROVIARIA | QI | INFRAESTRUCTURA-SERVICIO URBANO | | SENDEROS | | |
| ZUR-IN | INDUSTRIAL EN MANZANA | CA | APARCAMIENTOS | QR | RESIDENCIAL DOTACIONAL | | CAMINOS RURALES | | |
| ZUR-TR | TERCIARIO | | | QM | DOTACIONAL MULTIPLE | | BARRANCOS | | |
| Q | EQUIPAMIENTOS | | | | | | CONDUCTO DE GAS | | |

**PLAN DE ORDENACION
PORMENORIZADA DE PEDREGUER**
AYUNTAMIENTO DE PEDREGUER

FRANCISCO FORQUES MONCHO
ARQUITECTO

| | | |
|---|---------|-------------------|
| NUMERO: 0-2 | HOJA: 9 | ESCALA: 1 / 2000 |
| PLANO: SUBZONAS DE ORDENACION ALINEACIONES Y RASANTES | | FECHA: MARZO 2015 |
| CARTOGRAFIA: GEONET, SISTEMA DE REFERENCIA: ETRS89, USO: 30 | | |